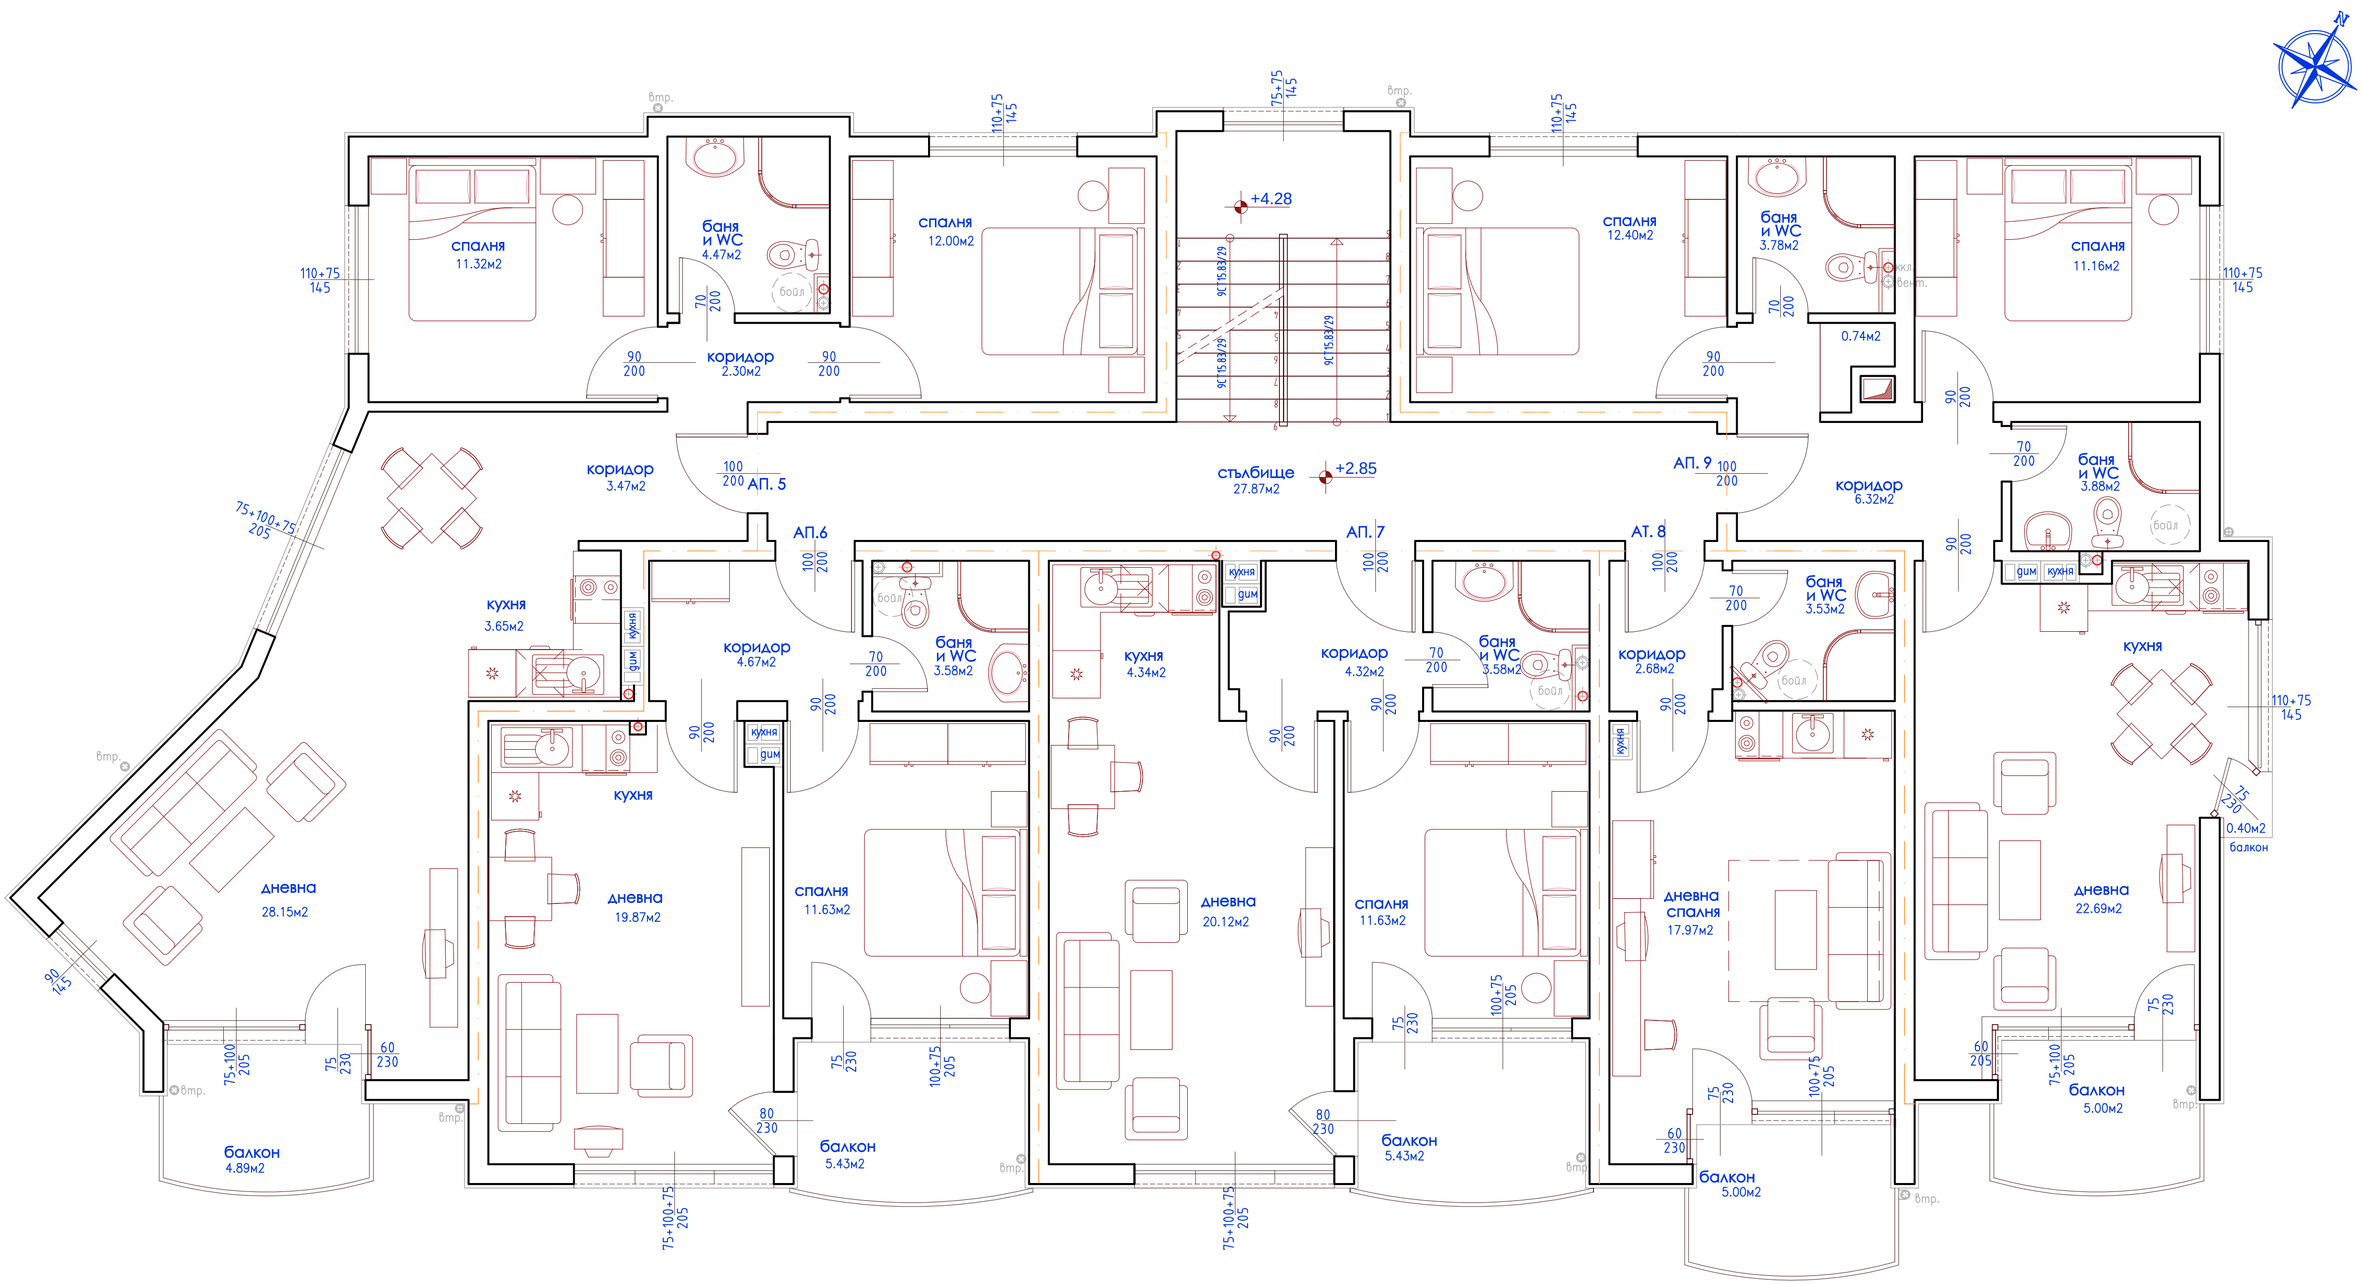

ВТОРИ ЕТАЖ
ПЛАН М 1:50